
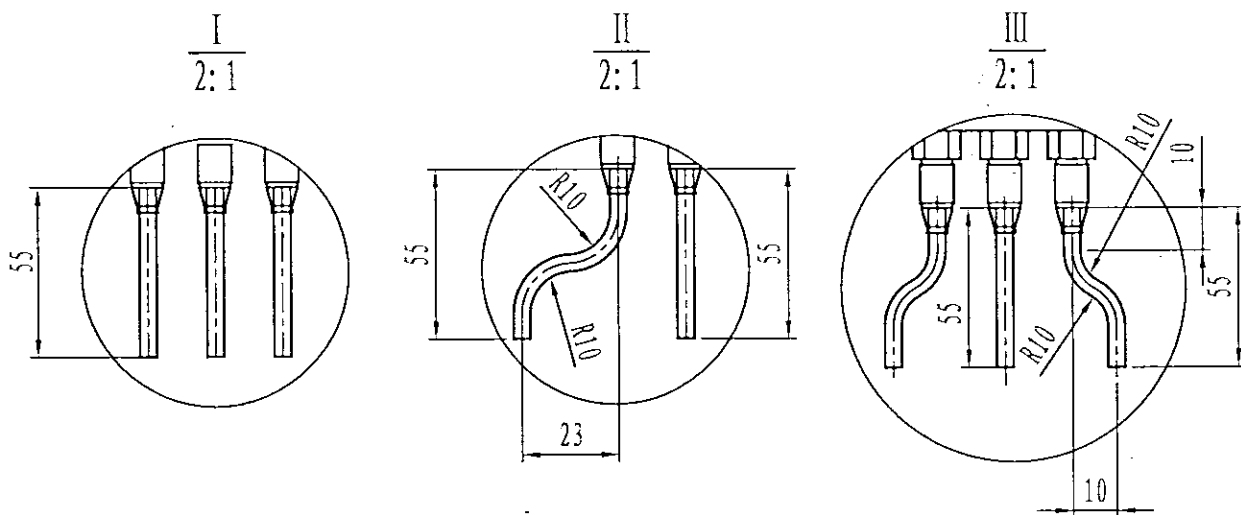


7 外形尺寸，接口要求

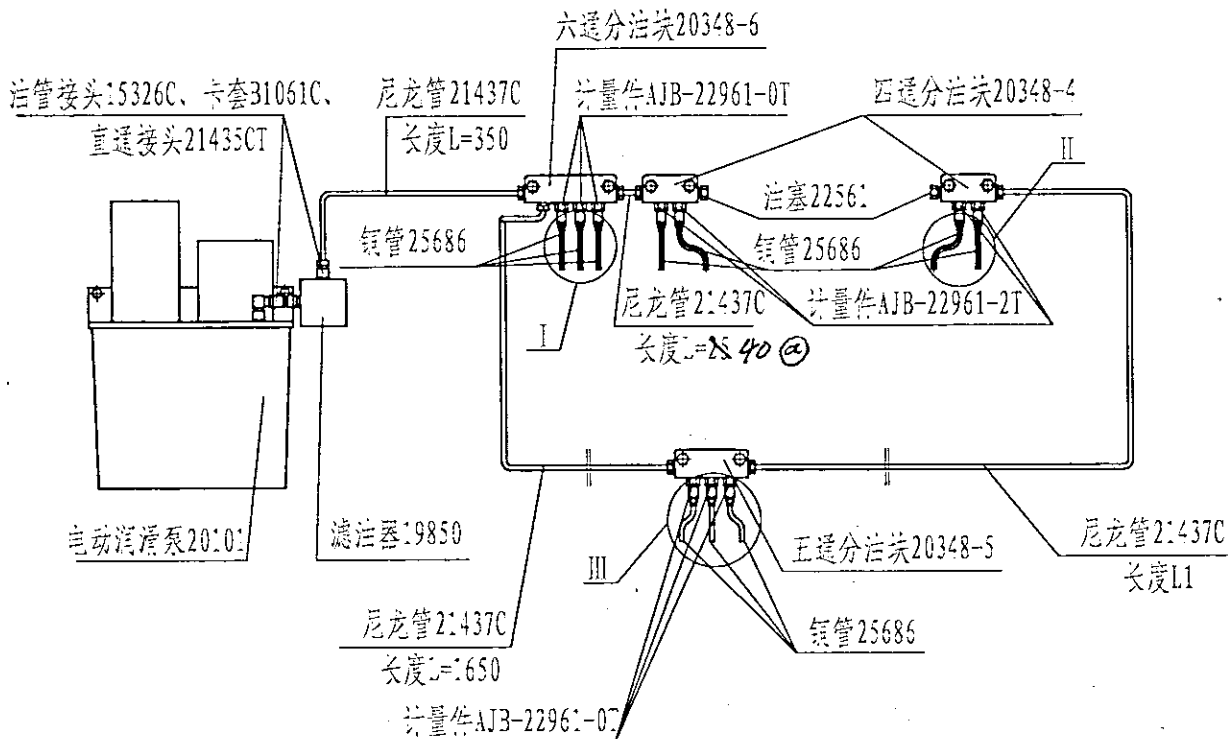

图号	L1	备注
D001	2200	适用梯级宽度1000mm人行道
D002	2000	适用梯级宽度800mm人行道

					设计	李进复	10.09.10
					审核	杨瑞	10.9.10
②	1	213-0212	杨林	2013.9.29	标准化	田丰	10.09.13
标记	处数	更改文件号	签名	日期	批准	谷子松	2010.9.13